

Forslag ved ekstra generalforsamling Platanhaven d.20.6-2019

Cykelskur


Forslag: skitseprojekt til opførelse af cykelskur i Platanhaven.

1. Cykelskuret opføres i træ. Bræddebeklædning som på eksisterende skure i bebyggelsen.
2. Bygningen udføres med en flad tagkonstruktion, med transparente termoplader.
3. Cykelskurets størrelse bliver ca. 5x8 m, med en højde på 220-251 cm.
4. Underlaget i skuret bliver flisebelægning
5. Cykelskuret bliver et aflåst skur
6. Cykelskuret foreslås placeret ved den nuværende vaskeplads.(Tidligere skraldeplads) se tegning.
Alternative forslag gennemgås på mødet inkl. prisoverslag.
7. Generalforsamlingen afsætter et rammebeløb til opførelsen.
8. Vi indhenter tilbud fra håndværkere, men opførelsen kan tænkes som et selvbyg/medbyg af frivillig arbejdskraft af Platanhavens beboere.
9. Detailtegninger af cykelskuret samt ansøgning af byggetilladelse til kommunen, udarbejdes af Knud Erik nr.12 og Henrik nr.38.
- 10.Evt. opførelse af cykelskuret tænkes i efteråret 2019/ foråret 2020.

Mvh.


Knud Erik og Henrik


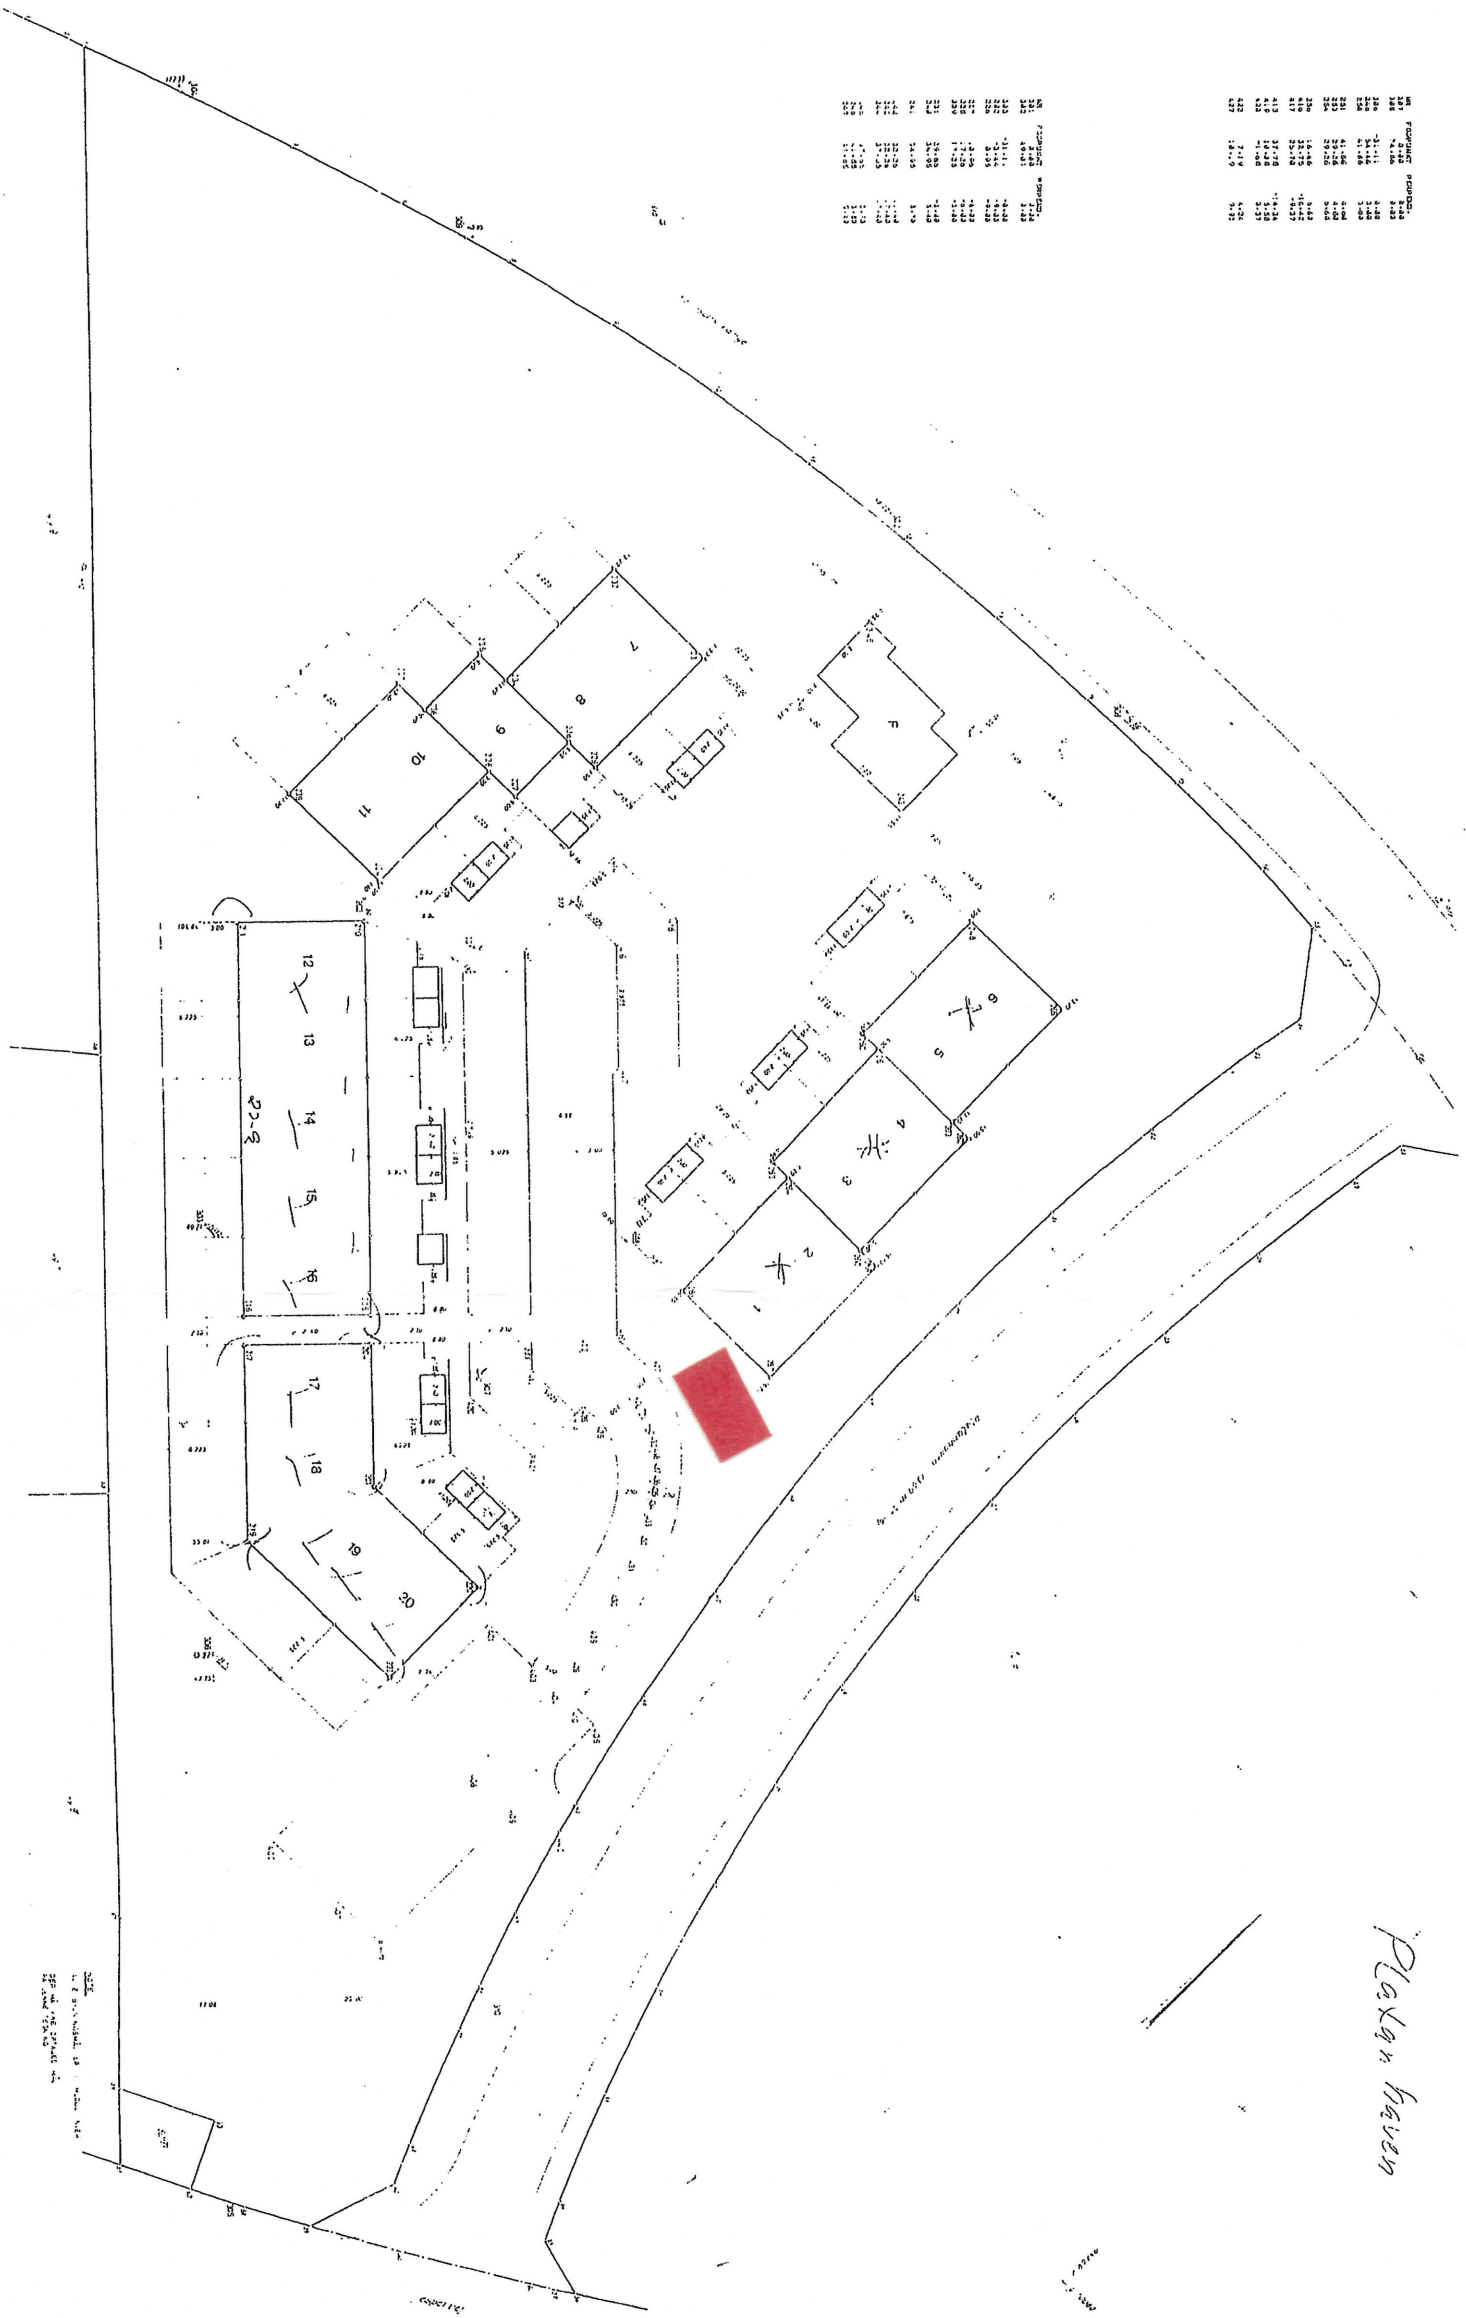


MA 1:500

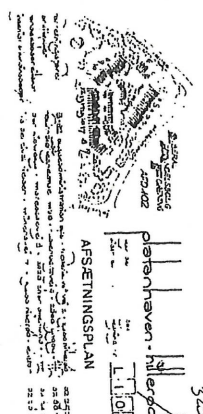




1:1000


10 mm 2-LAGS KLAR RIETHEM TERNOTAG

SPÆR 75 x 150 mm C/C 700 mm

REM 100 x 100 mm

STERN 25 x 170 mm

250
2360
2200

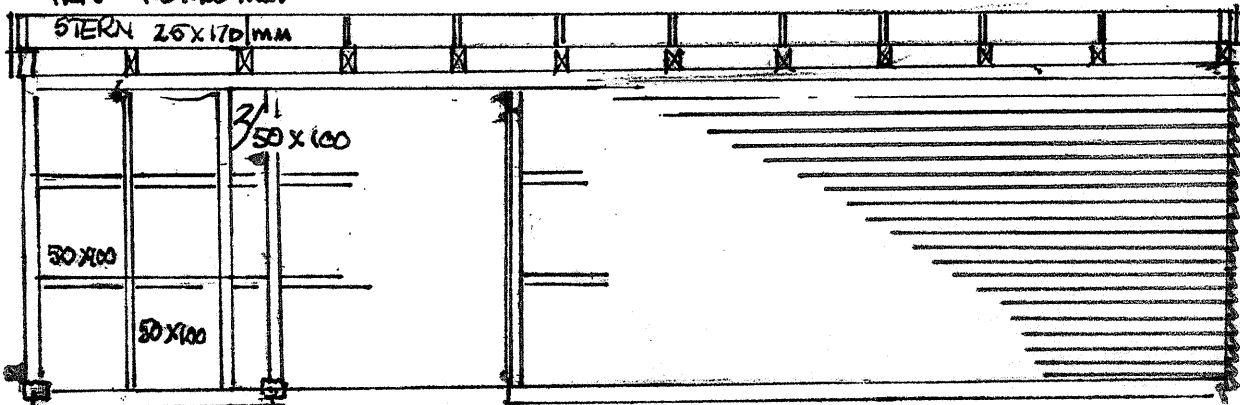

900
500
SNIT A-A
FACADEUDSNIT - S
SPÆR 100 x 100 mm C/C 60
REM 50 x 100 mm
SOLRESKO 900 mm
NEDGÅBT I BLOK

FACADEBEKLÆDNING 25 x 120 mm

PLATANHAVEN PROFIL

FLÜGGER PLATANGRÅ

VINDSKEDER PLATANHVID

SNIT B-B

12 STK SPÆR
75 x 150 mm
C/C 700 mm

